


5. Règlement graphique

5.0 Plan des périmètres - Territoire

ELABORATION
Approbation du projet



Argenteuil | Asnières-sur-Seine | Bois-Colombes
Clichy-la-Garenne | Colombes | Gennevilliers | Villeneuve-la-Garenne

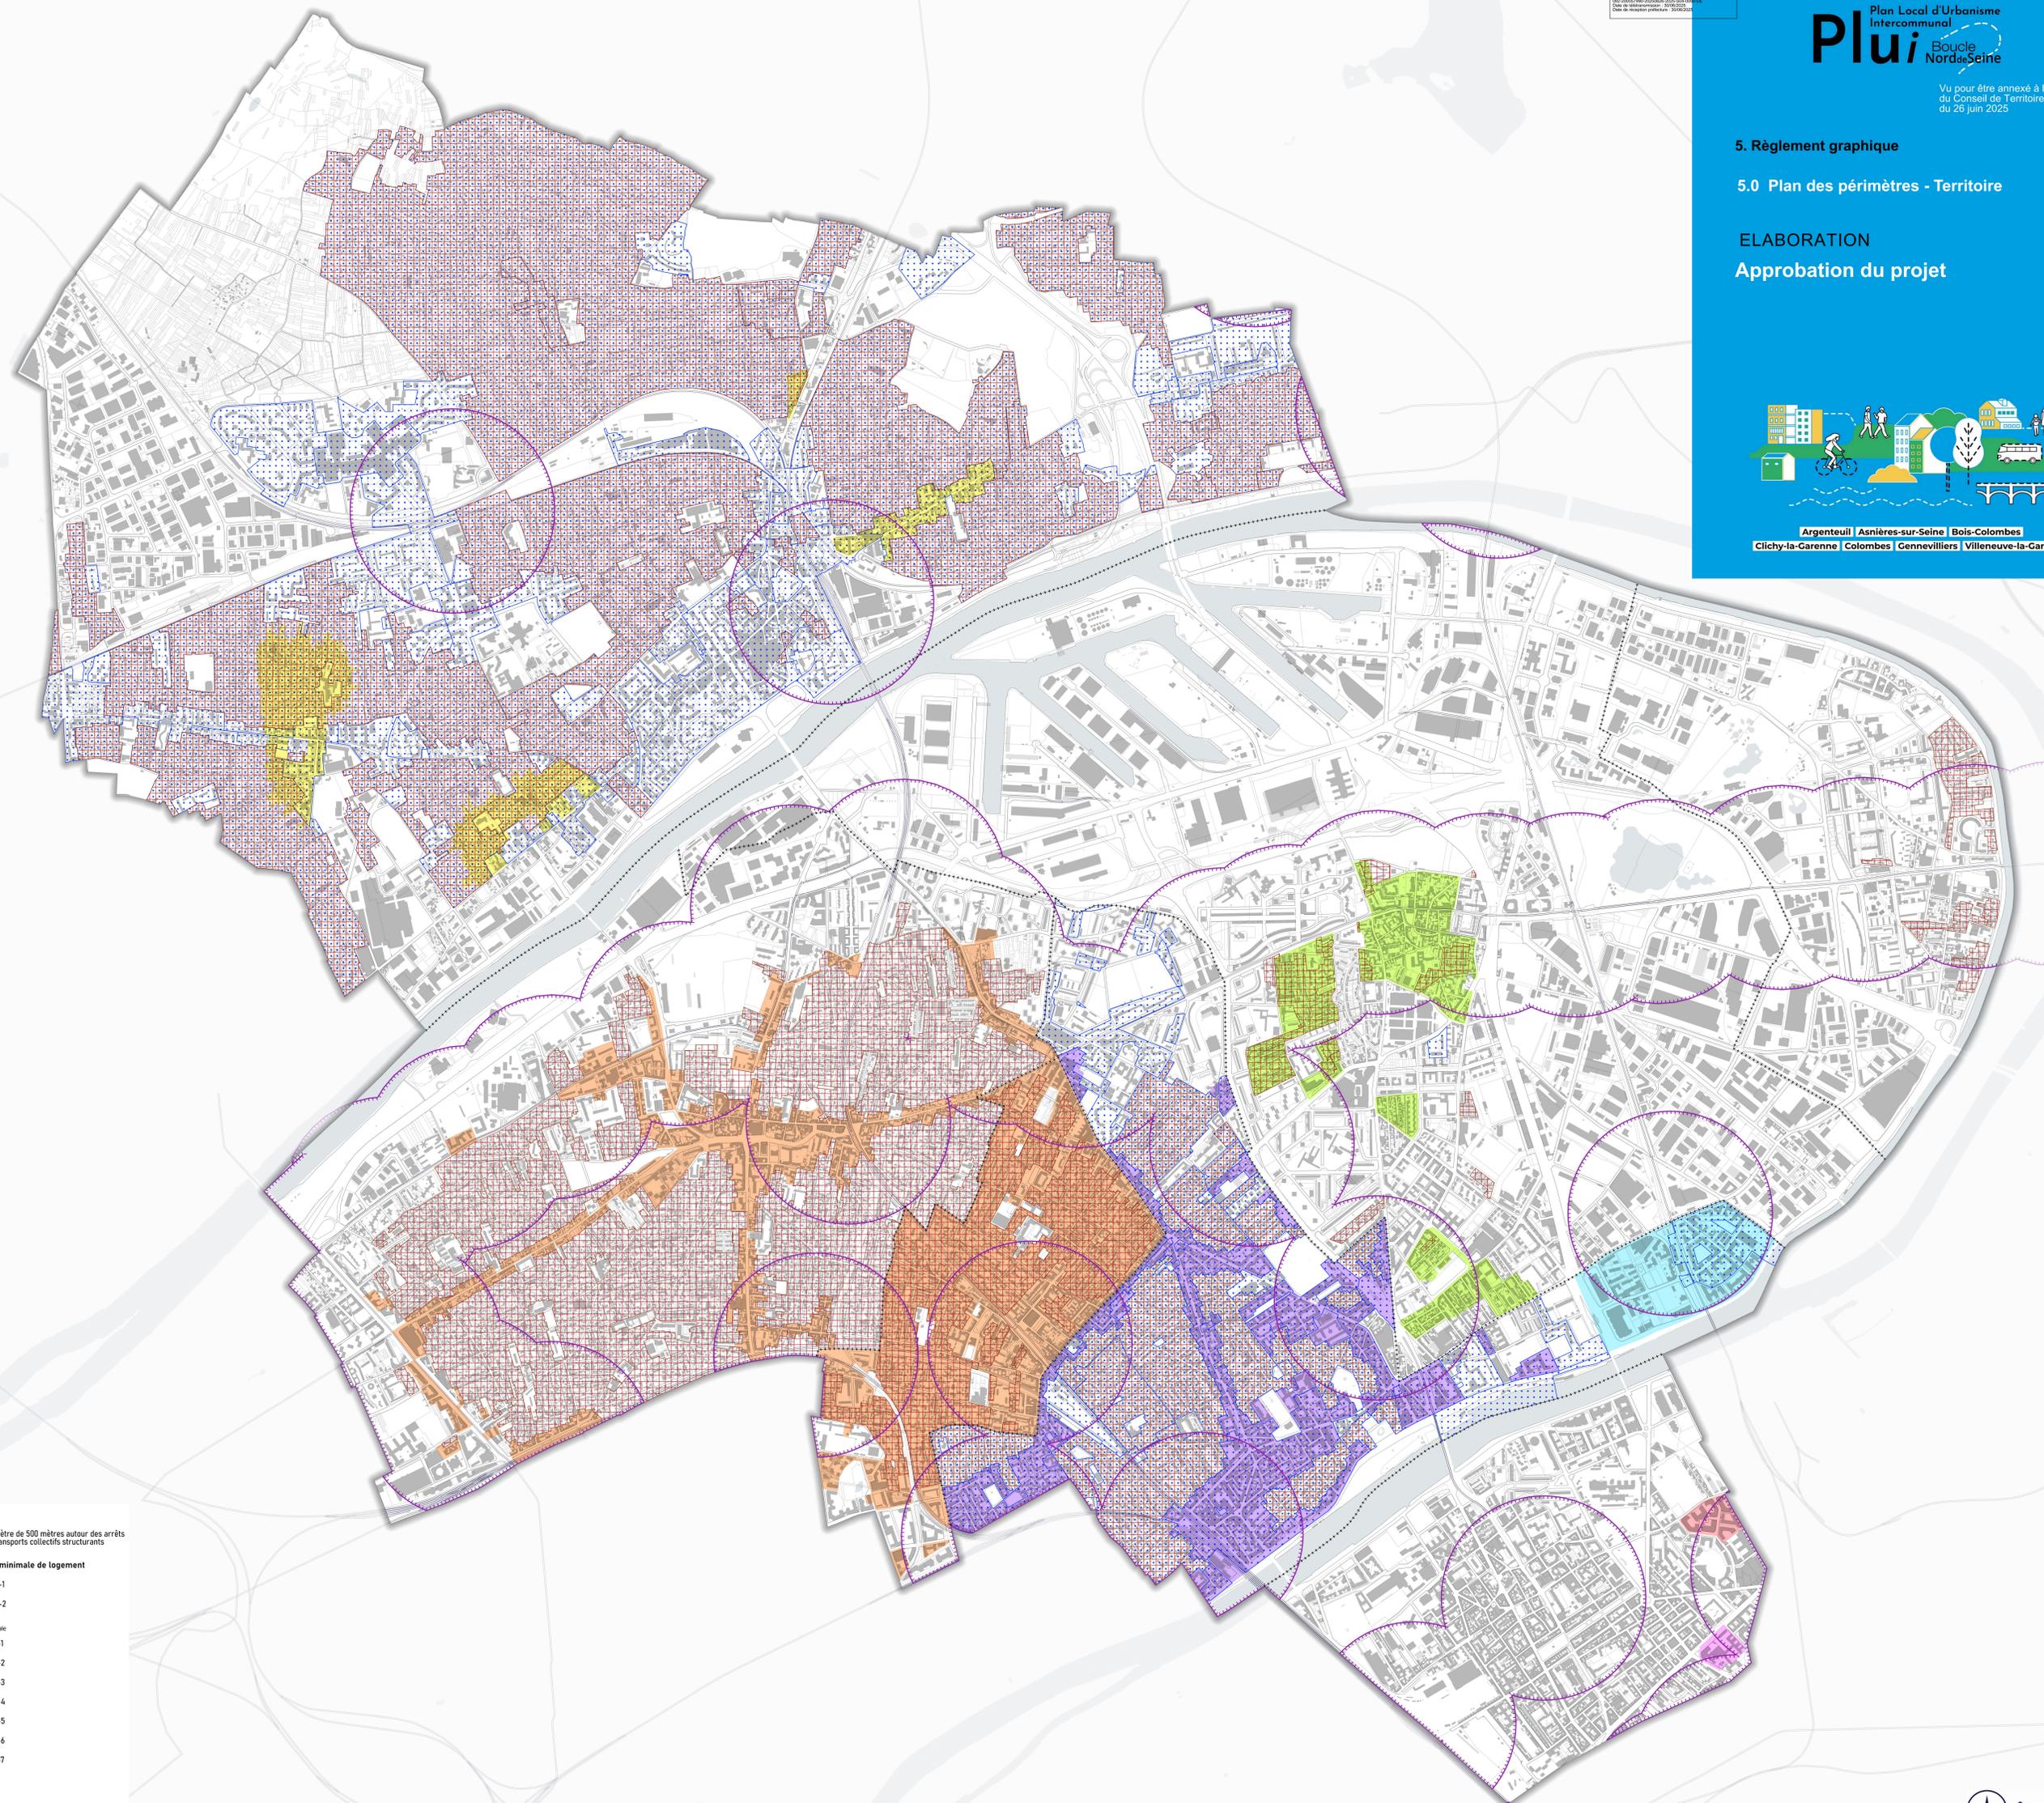

- Stationnement**
- Périmètre de 500 mètres autour des arrêts de transports collectifs structurants
- Secteur de taille minimale de logement**
- STML-1
 - STML-2
- Secteur de mixité sociale**
- SMS-1
 - SMS-2
 - SMS-3
 - SMS-4
 - SMS-5
 - SMS-6
 - SMS-7