COMMUNE DE GENNEVILLIERS
Département des Hauts-de-Seine

Ancienne rue Georges Thoretton
Section AH du cadastre

PLAN DE DECLASSEMENT

Emprises à déclasser

BERTER & GIRARD
GEOMETRE - EXPERTS
Immeuble Cap Ouest
2/12 Avenue Jolly
92200 Neuilly cedex
Téléphone : 01 46 24 00 40
Télécopie : 01 46 24 00 41
contact@berter-girard.fr

ECHELLE : 1/250

ORIGINE : NIVELLEMENT
NGF IGN 69 (Marégraphe)
SYSTEME : RF Géodésie WGS
Projection Lambert 93 CC46

La reproduction partielle ou totale est interdite sauf pour l'usage privé dans le cadre réservé. Toute autre utilisation est soumise à l'accord de la société BERTER & GIRARD

Légende :

- Application graphique du cadastre
- Nouvel alignement
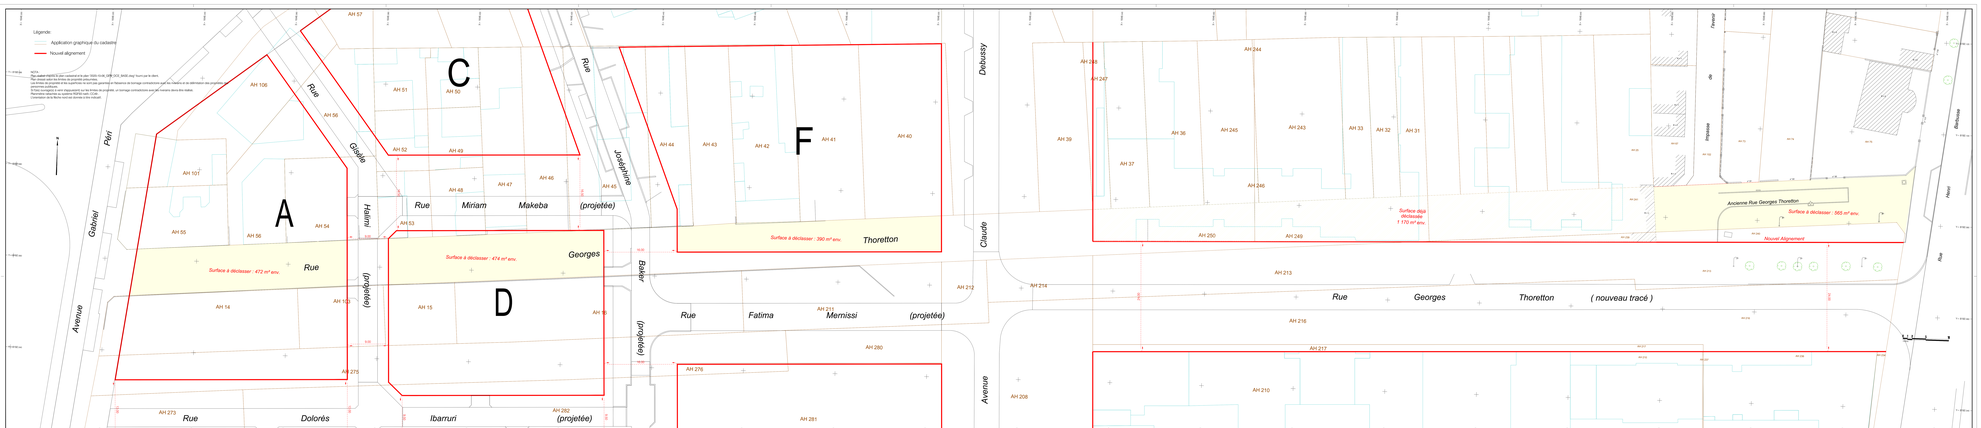
NOTA :
Plan établi FASCICULE plan cadastral de la ville : 92230-15-06_DEB_CCI_SAND.dwg fourni par le client.
Les limites de propriété ne sont pas bornées.
Les limites de propriété et les superficies ne sont pas garanties par l'absence de bornage contradictoire qui n'a jamais eu lieu.
Les cotes sont en mètres.
Si tous ouvrages à vérifier impérativement sur les lignes de propriété, un bornage contradictoire avec les voisins devra être réalisé.
Les cotes figurant sur ce plan sont en mètres.
Orientation de la feuille suivant cadastre à ciel ouvert.